



Variante I

Randeinfassung
Kantholz mit Abschluss Halbrundholz

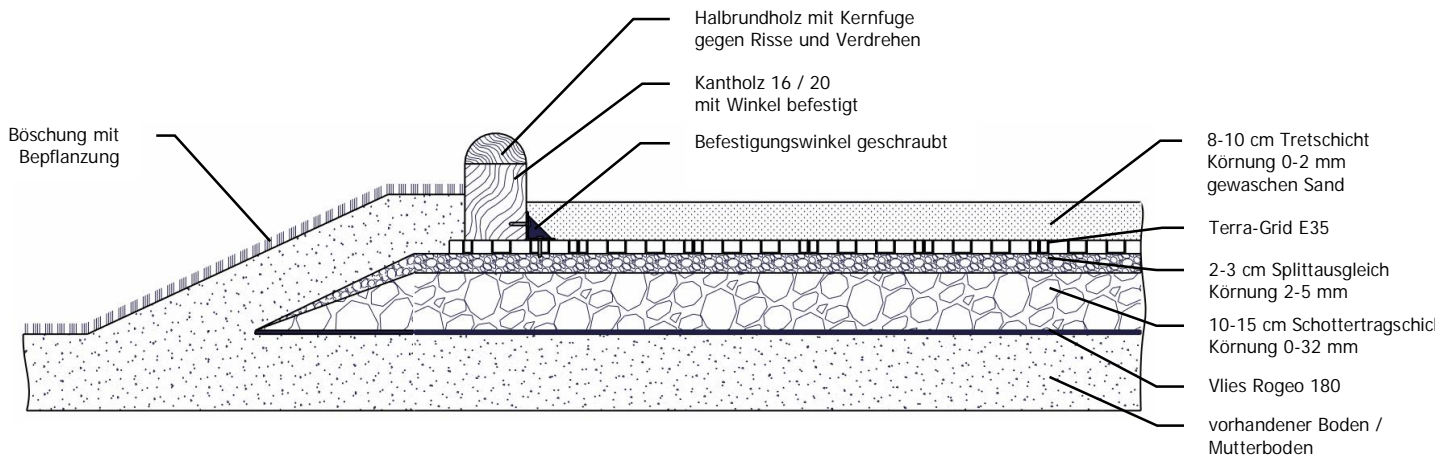


Variante II

Randeinfassung
Stahlbetonfertigteile

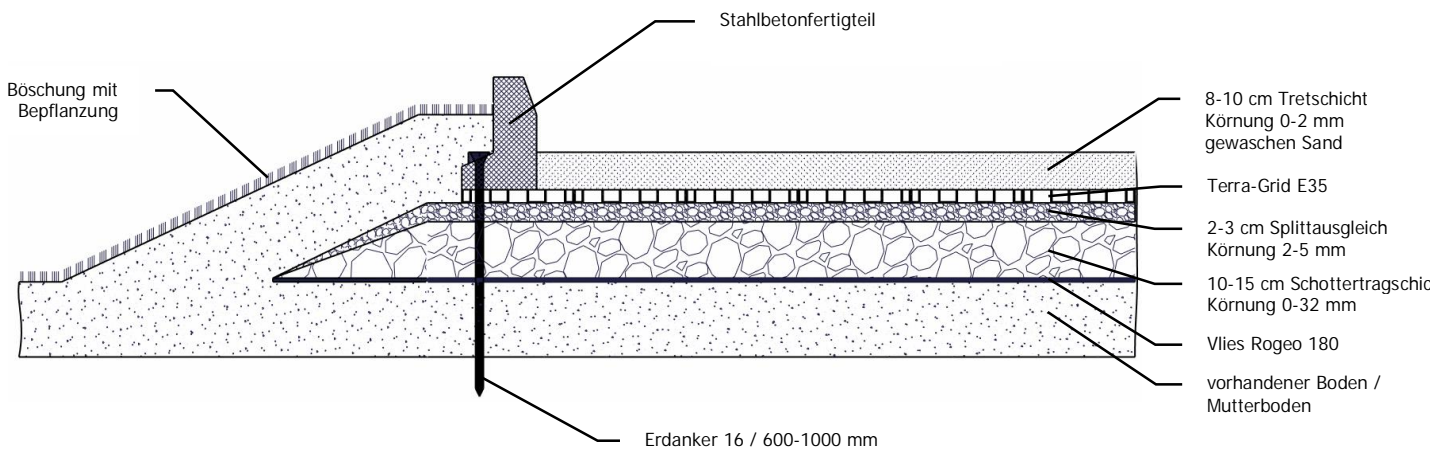


Variante III

Randbefassung
Stahlbetonfertigteile mit Abschluss Halbrundholz

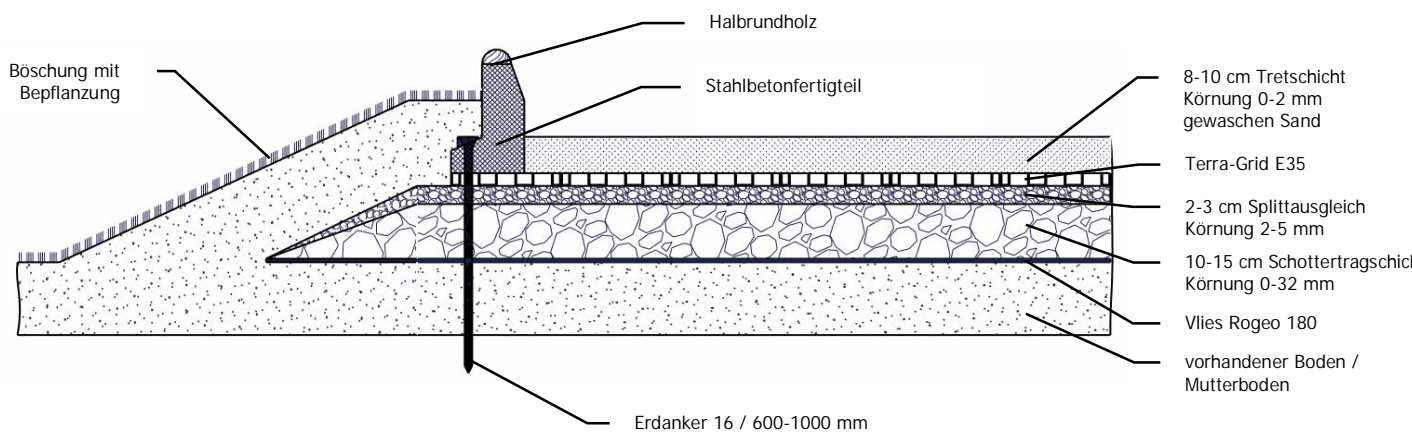

Variante IV

Randbefassung
Bande

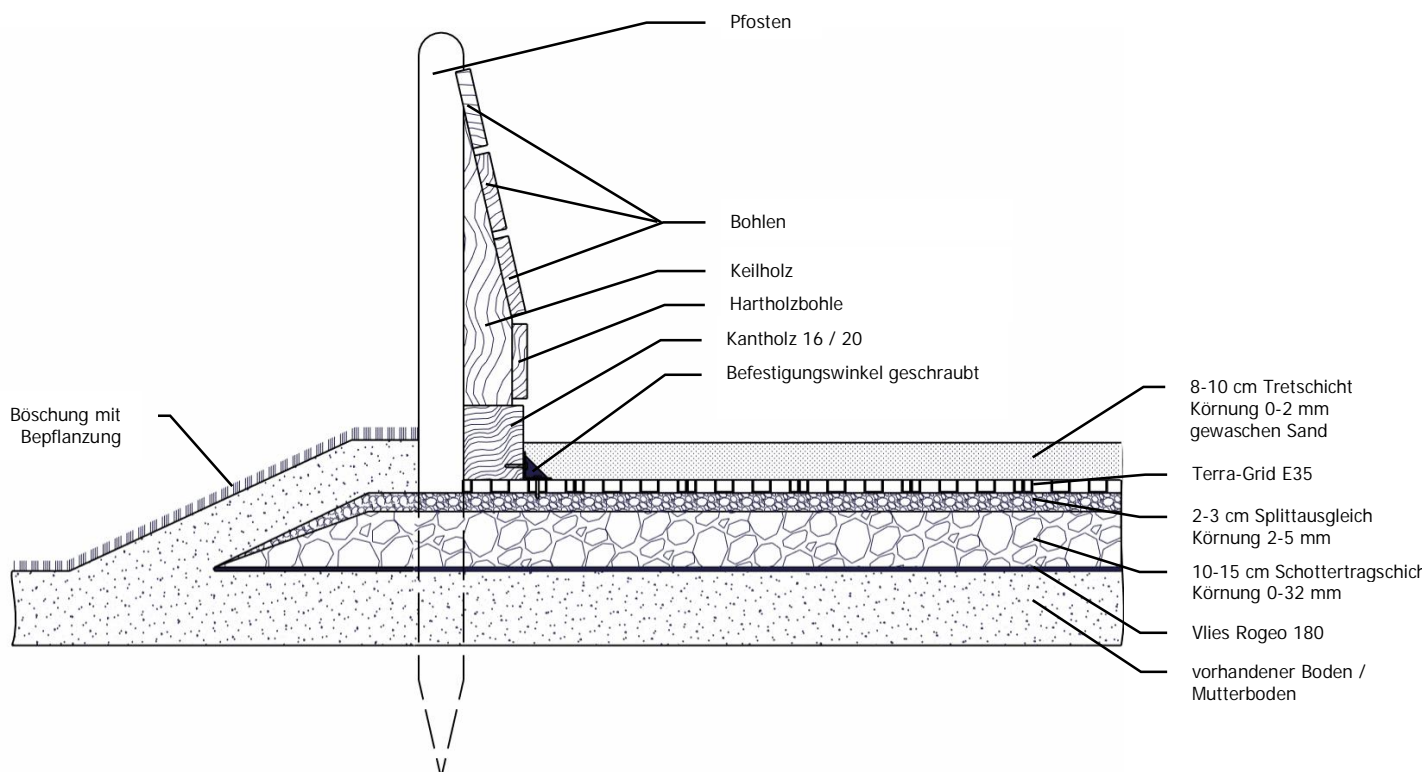

Variante V

Randeinfassung
Bande niedrig

