


Sanierung eines vorhandenen Paddock
Schichtenaufbau

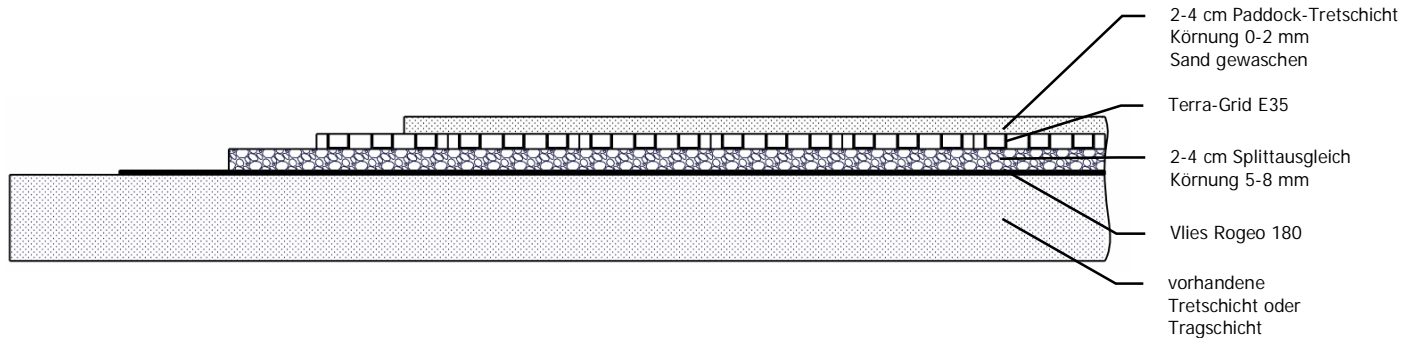

Dieser Aufbau eignet sich besonders gut, für vorhandene Ausläufe und Paddocks, die nur mit leichtem Gerät befahren werden.

Vorteile:

Rückstandsloser Rückbau
Keine umfangreichen Tiefbauarbeiten
Gesicherte Entwässerung ohne Drainage

Bedarfsberechnung Schüttgüter:

Splitt/Riesel = 0,04 cbm oder 0,056 t pro qm


Sand/Verfüllmaterial = 0,07 cbm oder 0,1 t pro qm

Beispielrechnung für 160 qm

Splitt/Riesel = 160 qm x 0,056 t = 8,96 t

Sand/Verfüllmaterial = 160 qm x 0,1 t = 16,00 t

O.g. Aufbauempfehlungen und Berechnungen sind Beispiele. Die örtlichen Gegebenheiten können abweichen.

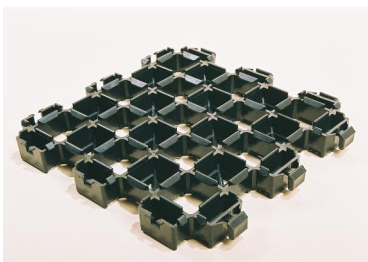

Verlegeart: TERRA – GRID E 35 on top, d.h. die geschlossene Seite nach unten